


ANALISI DELLE DESTINAZIONI FUNZIONALI COMPATIBILI CON LA CONSERVAZIONE DELLE CARATTERISTICHE DELL'EDIFICIO STORICO

INFORMATO A4 SCALA 1 : 100


IPOTESI A :

1 UNITA' RESIDENZIALE PIANO PRIMO

PIANO PRIMO: INGRESSO, ZONA GIORNO, 2 CAMERE, 2 BAGNI, LAVANDERIA
 IPOTESI DISTRIBUTIVA CHE CONSENTE LA CONSERVAZIONE DELLE STRUTTURE
 E MATERIALI STORICI PRESENTI

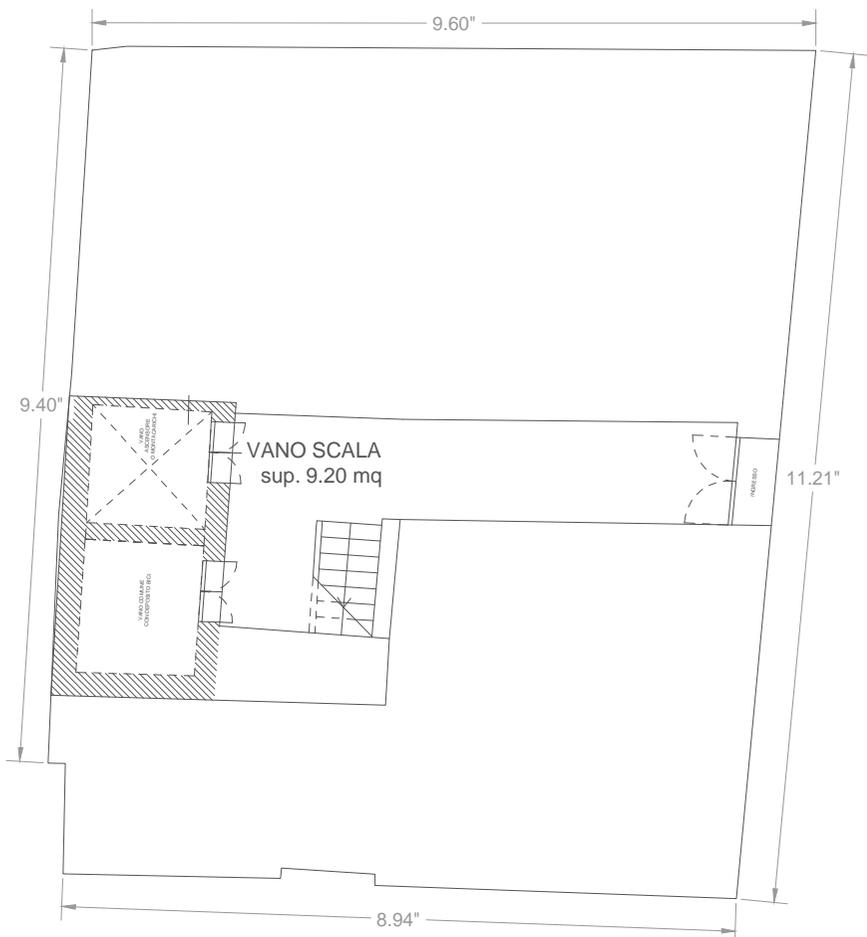

PIANO TERRA

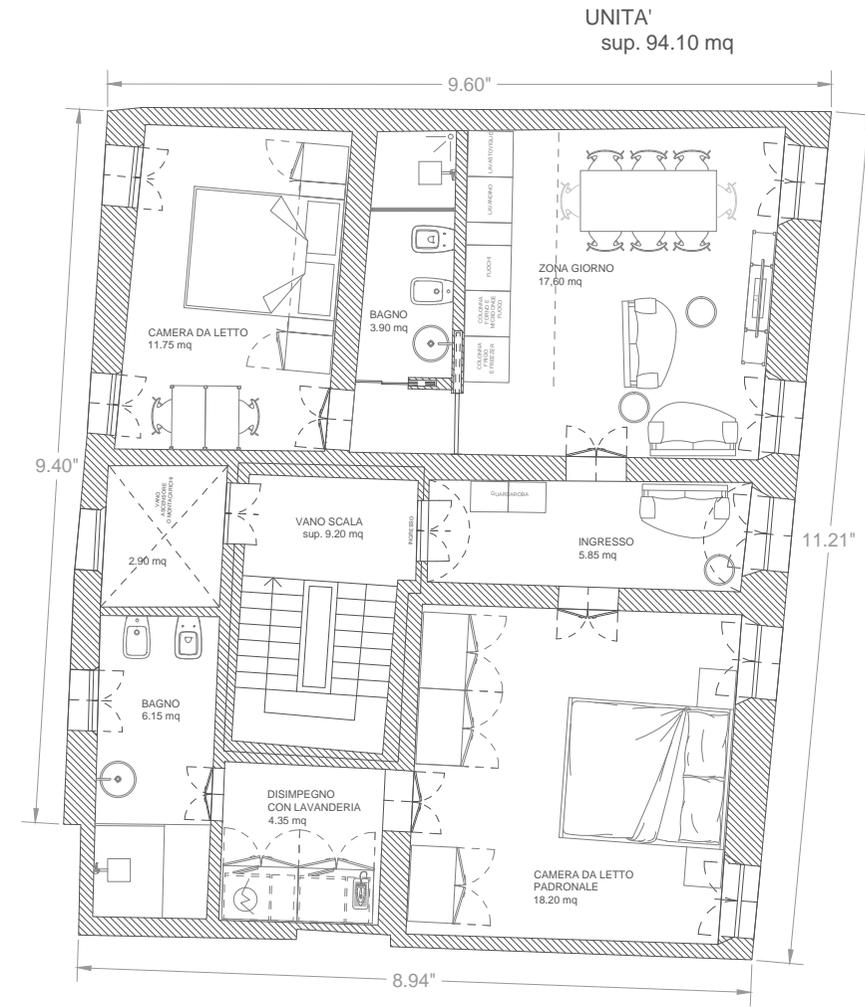

PIANO PRIMO