


Disegno "A" al n. 3996/3027 di M.P.

03/10/2016 - n. T42548 - Richiedente: BRTMSM53R10C195N


Agenzia delle Entrate
CATASTO FABBRICATI
Ufficio Provinciale di
Mantova

Dichiarazione protocollo n. MN0014658 del 24/02/2016	
Planimetria di u.i.u. in Comune di Mantova	
Via Giovanni Arrivabene civ. 40	
Identificativi Catastali:	Compilata da: Rodighiero Mauro
Sezione:	Isoritto all'albo: Architetti
Foglio: 27	
Particella: 333	
Subalterno: 11	Prov. Mantova N. 712


scheda n. 1 Scala 1:200

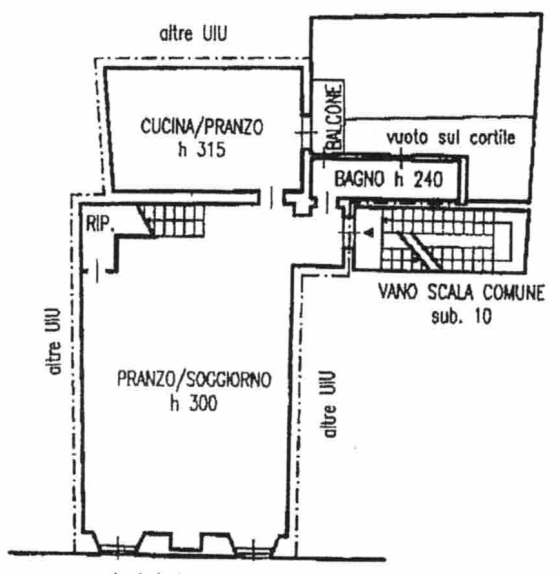

piano secondo

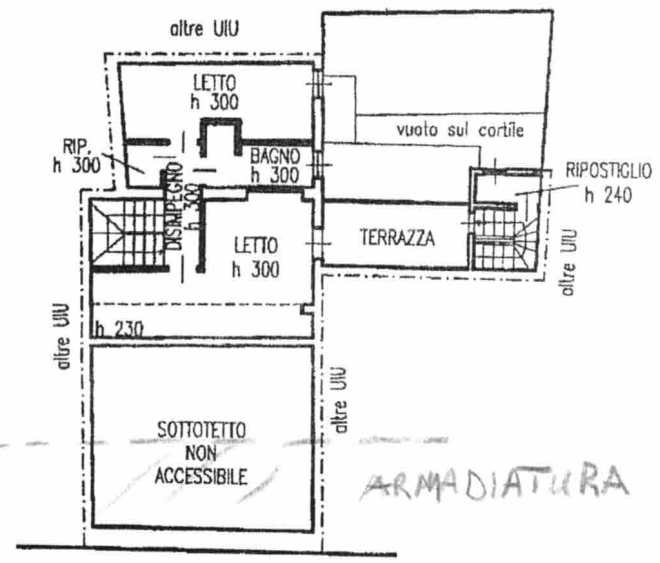

piano terzo

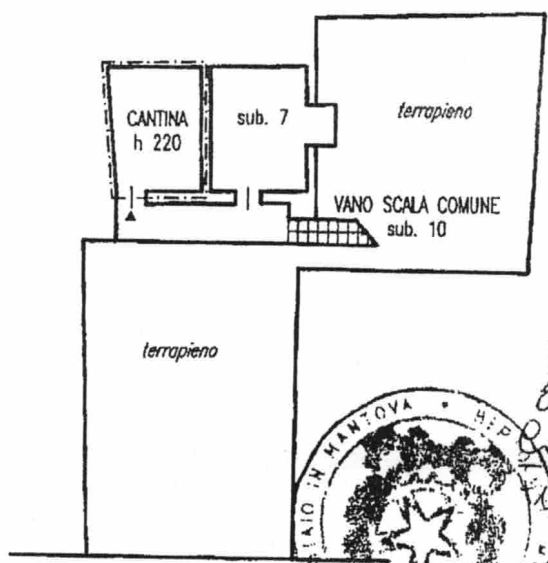


piano interrato

ARMADIATURA



Luca Manfredini
Corinna Albolino
Massimo Manfredini

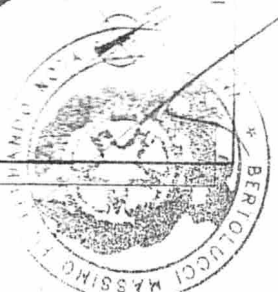

na planimetria in atti

03/10/2016 - n. T42548 - Richiedente: BRTMSM53R10C195N

le schede: 1 - Formato di acquisizione: A4(210x297) - Formato stampa richiesto: A4(210x297)