



Dichiarazione protocollo n. del	
Comune di Mantova	
Via Don Bartolomeo Grazioli civ. 18	
Identificativi Catastali:	Compilata da: Palvarini Marco
Sezione:	Iscritto all'albo: Geometri
Foglio: 36	
Particella: 351	
Subalterno: 19	Prov. Mantova N. 1711

Planimetria
Scheda n. 1 Scala 1:200

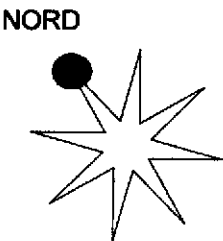

PIANO SECONDO

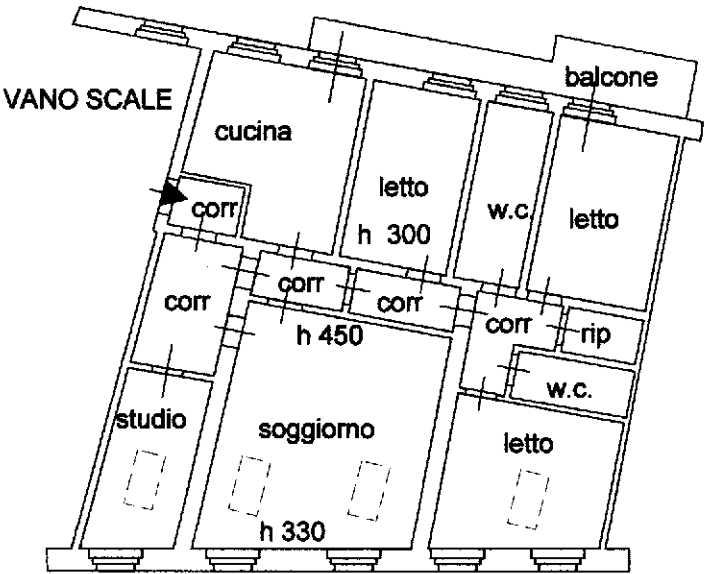

VIA B. GRAZIOLI