




Pianta Piano Interrato

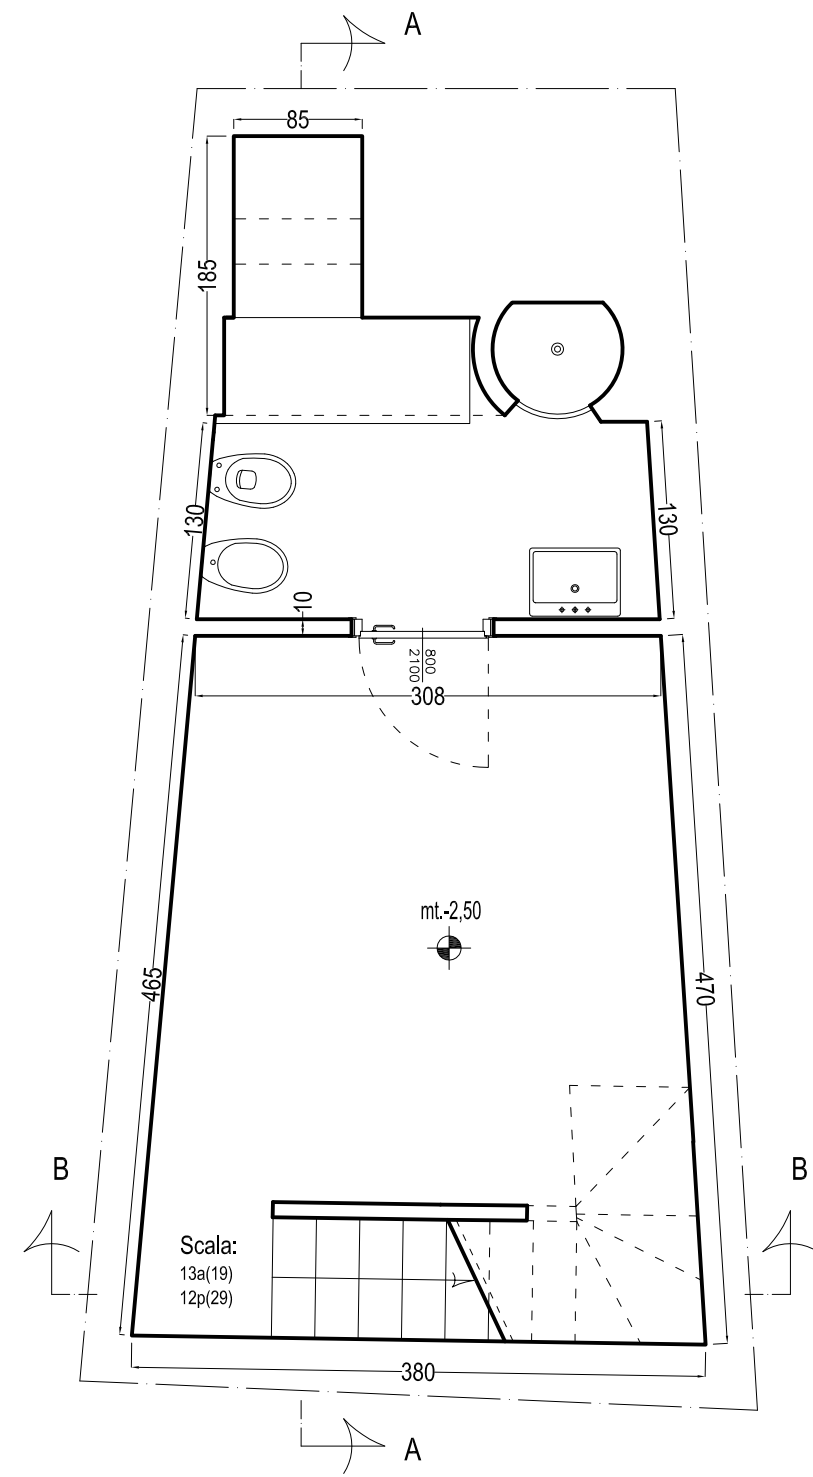


Pianta Piano Terra

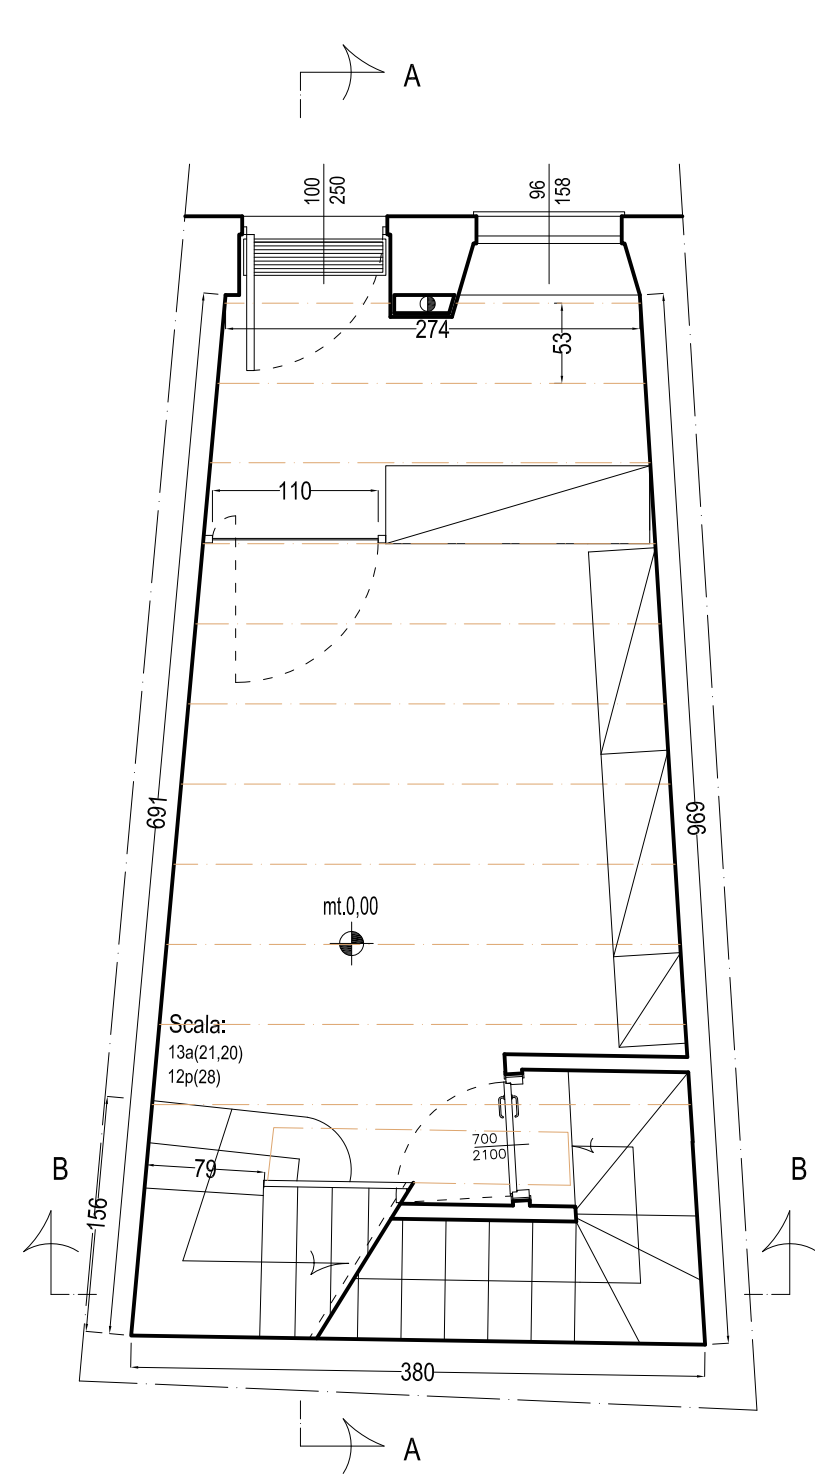


Pianta Primo Piano

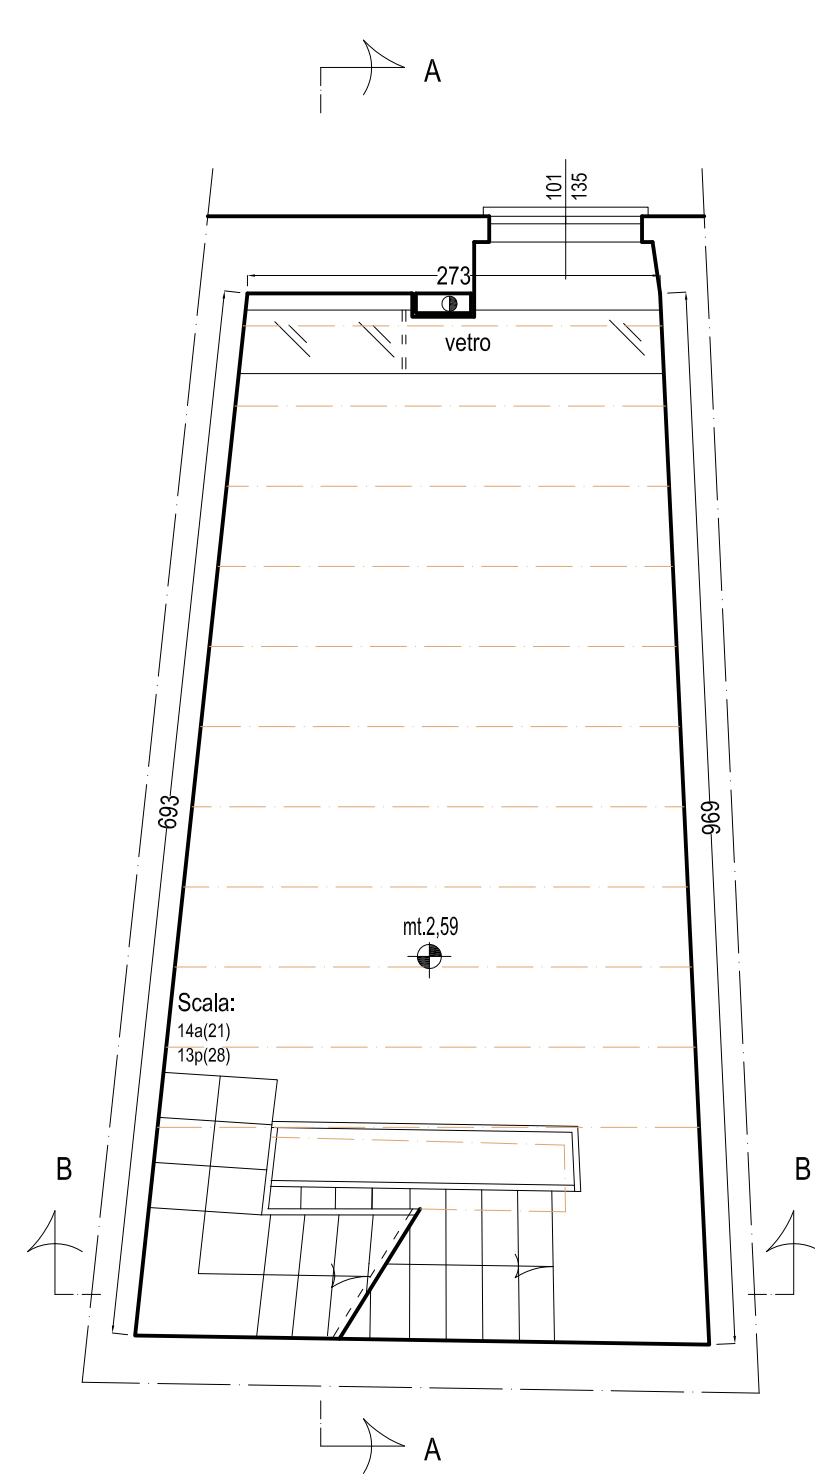


Pianta Secondo Piano

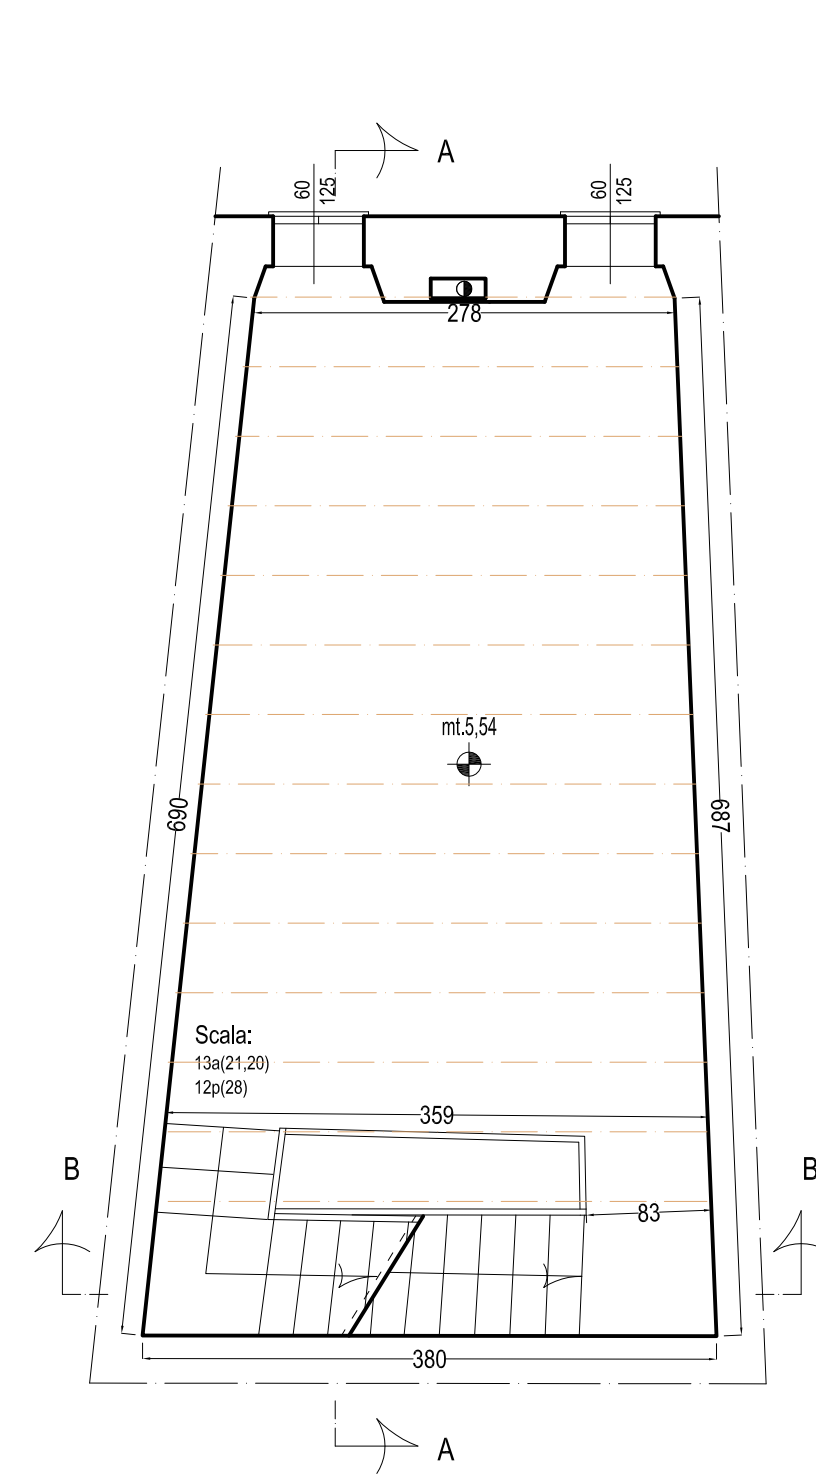


Pianta Piano Terzo

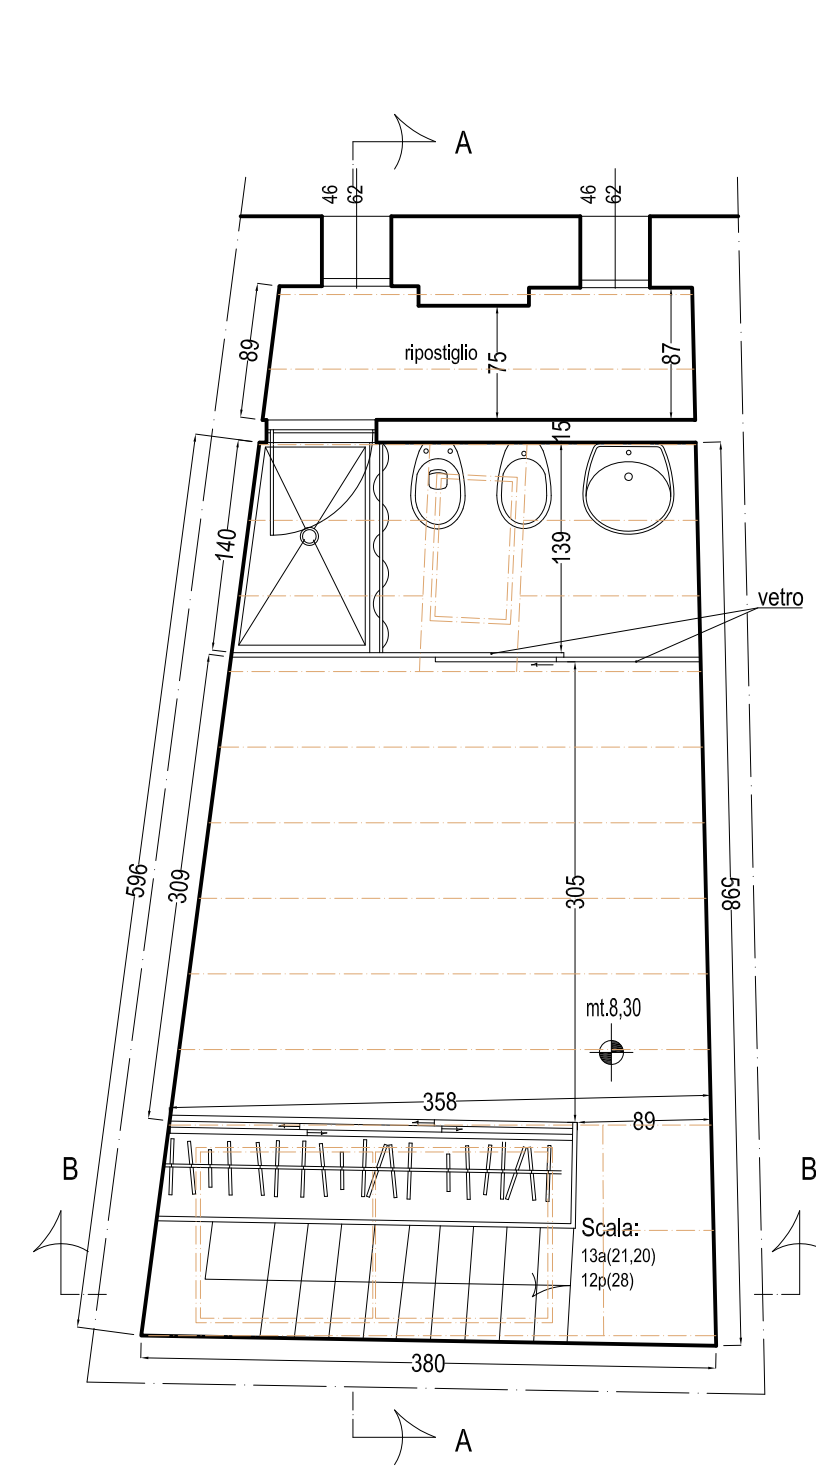


Pianta Coperture

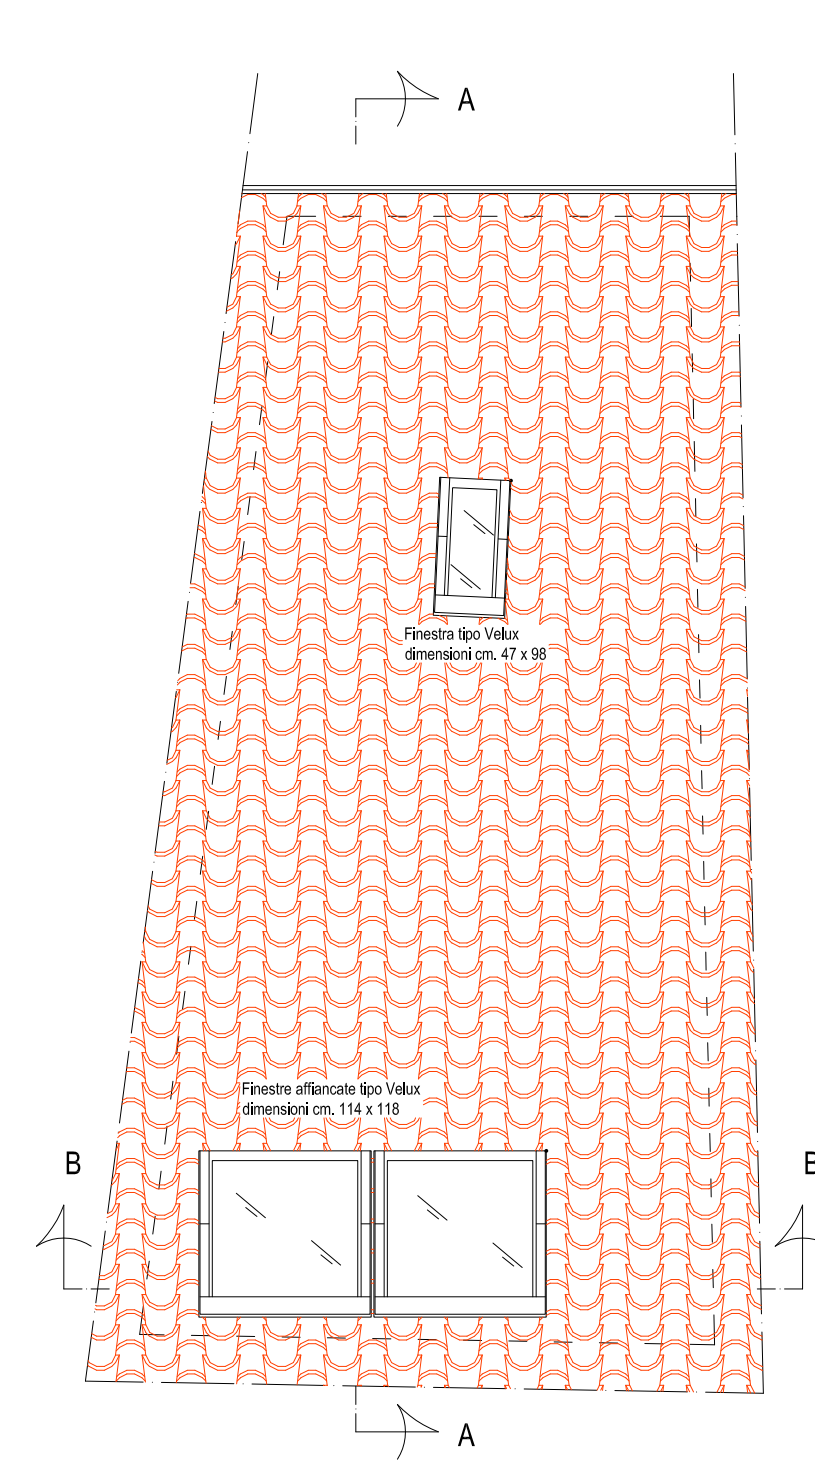

Sezione A-A

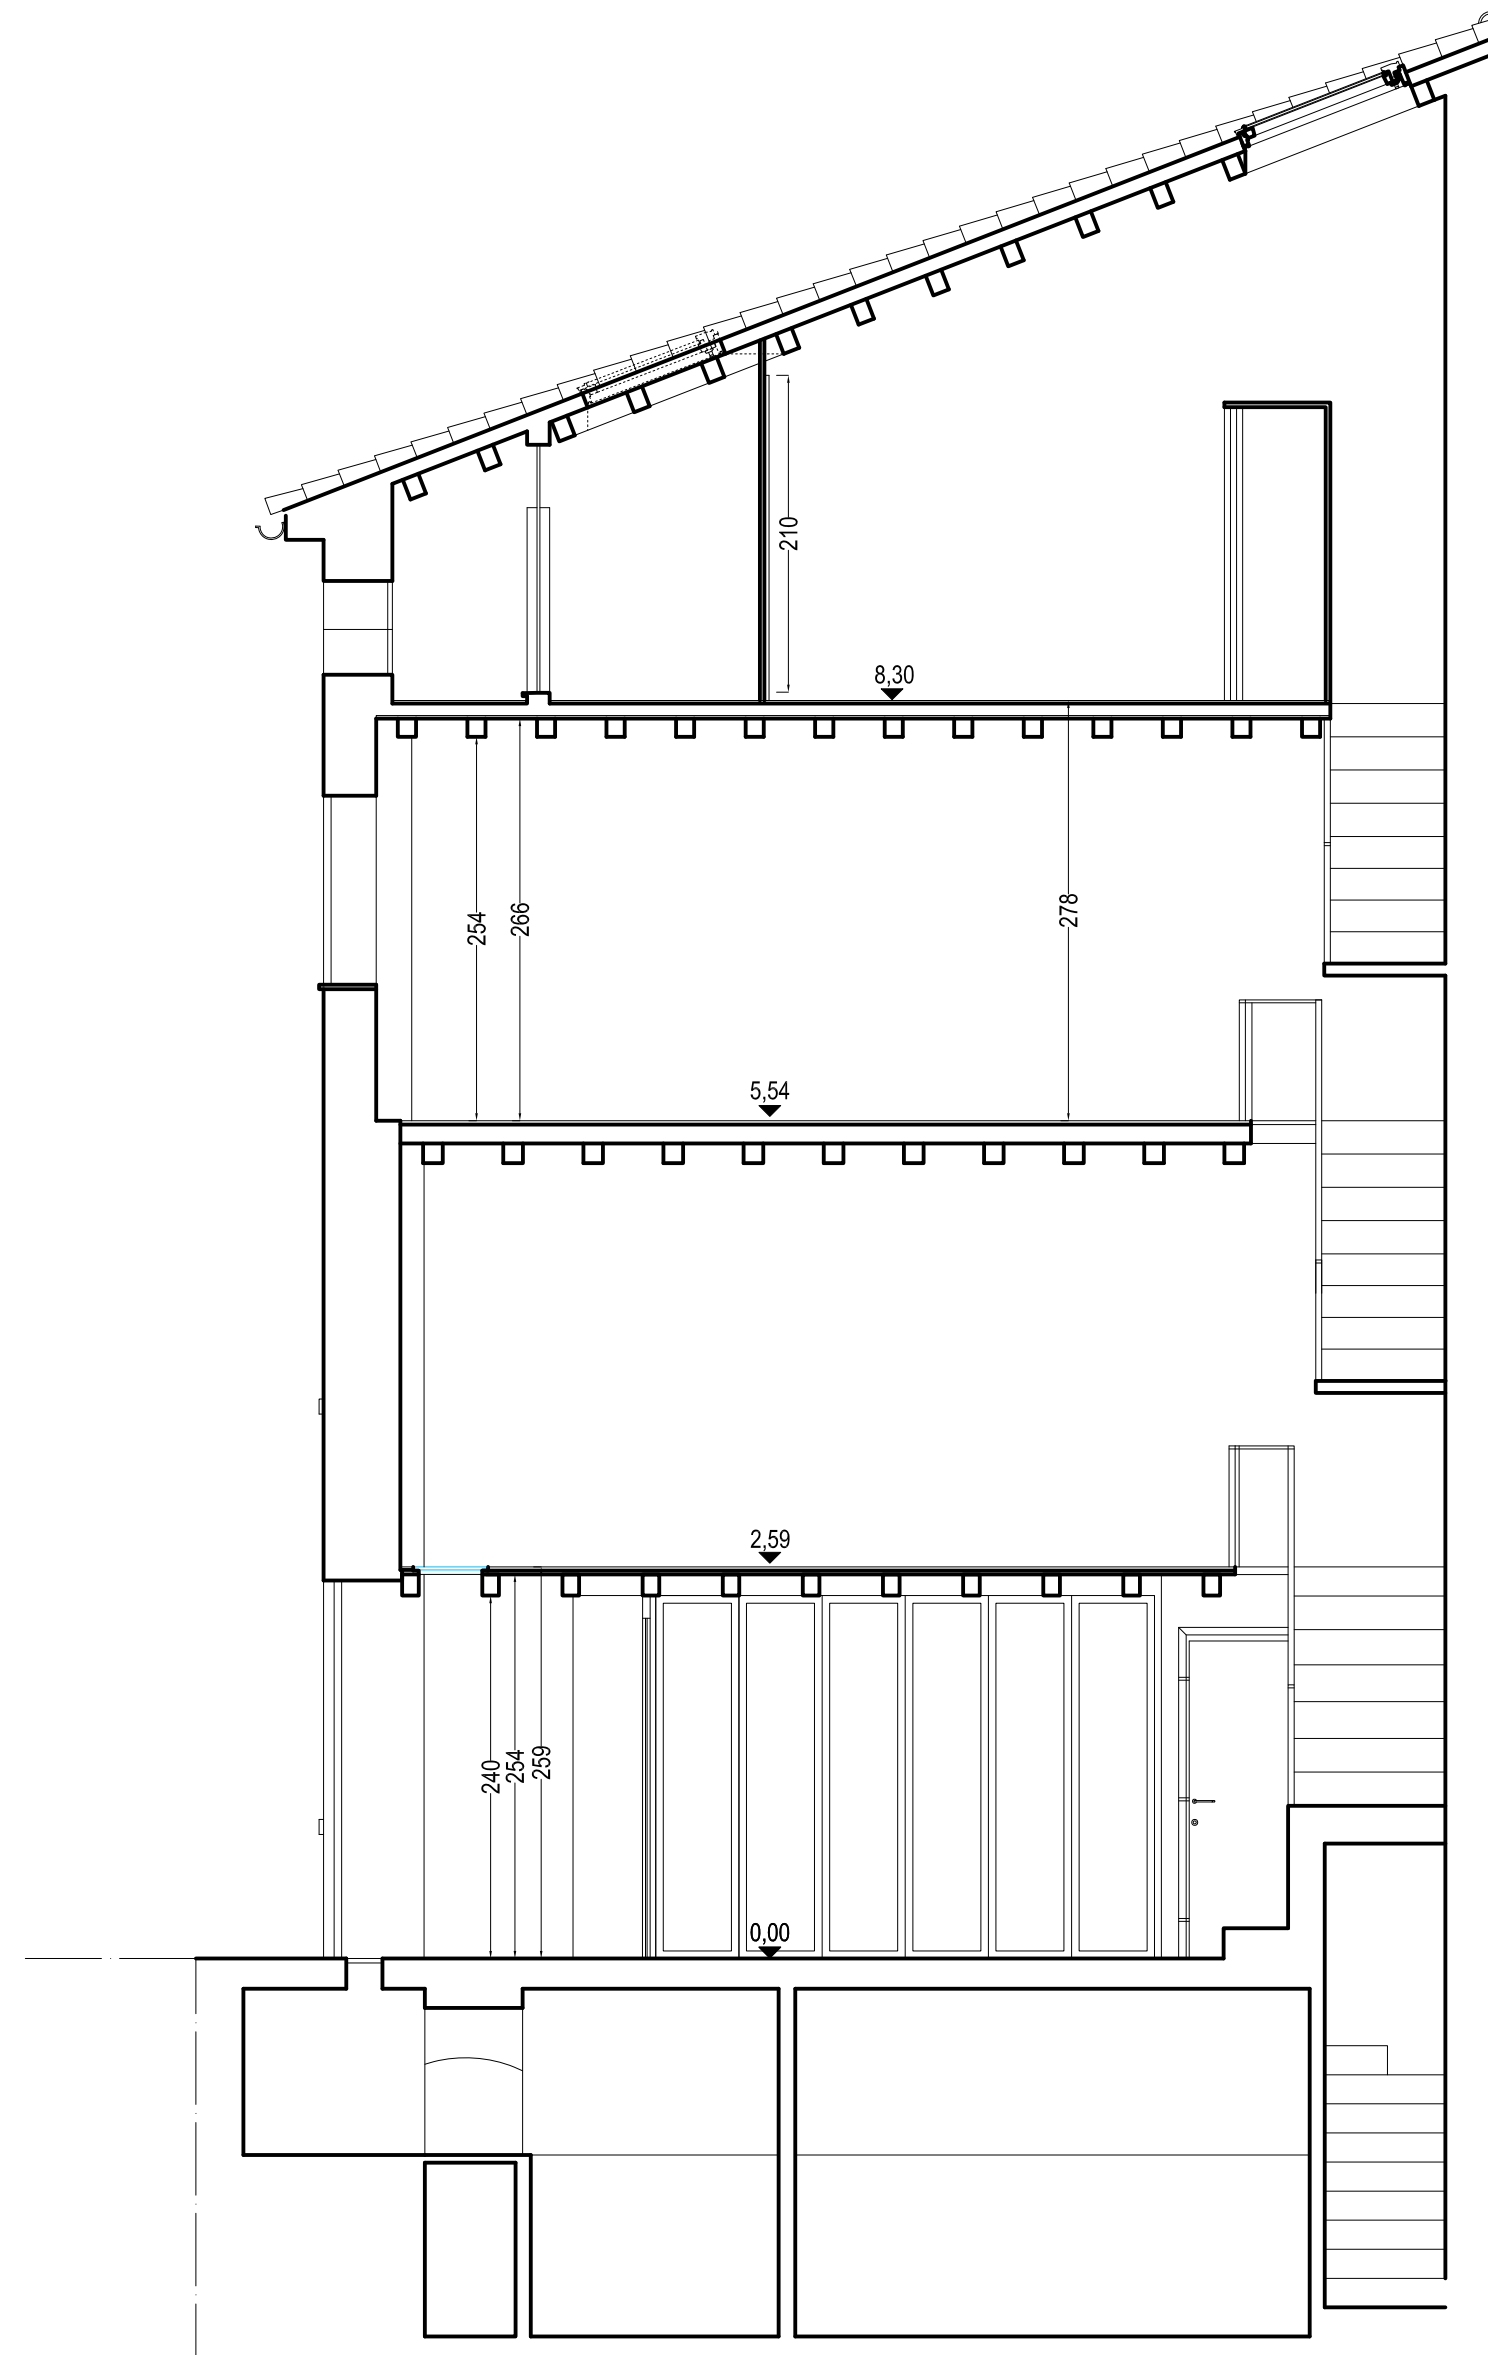

Sezione B-B

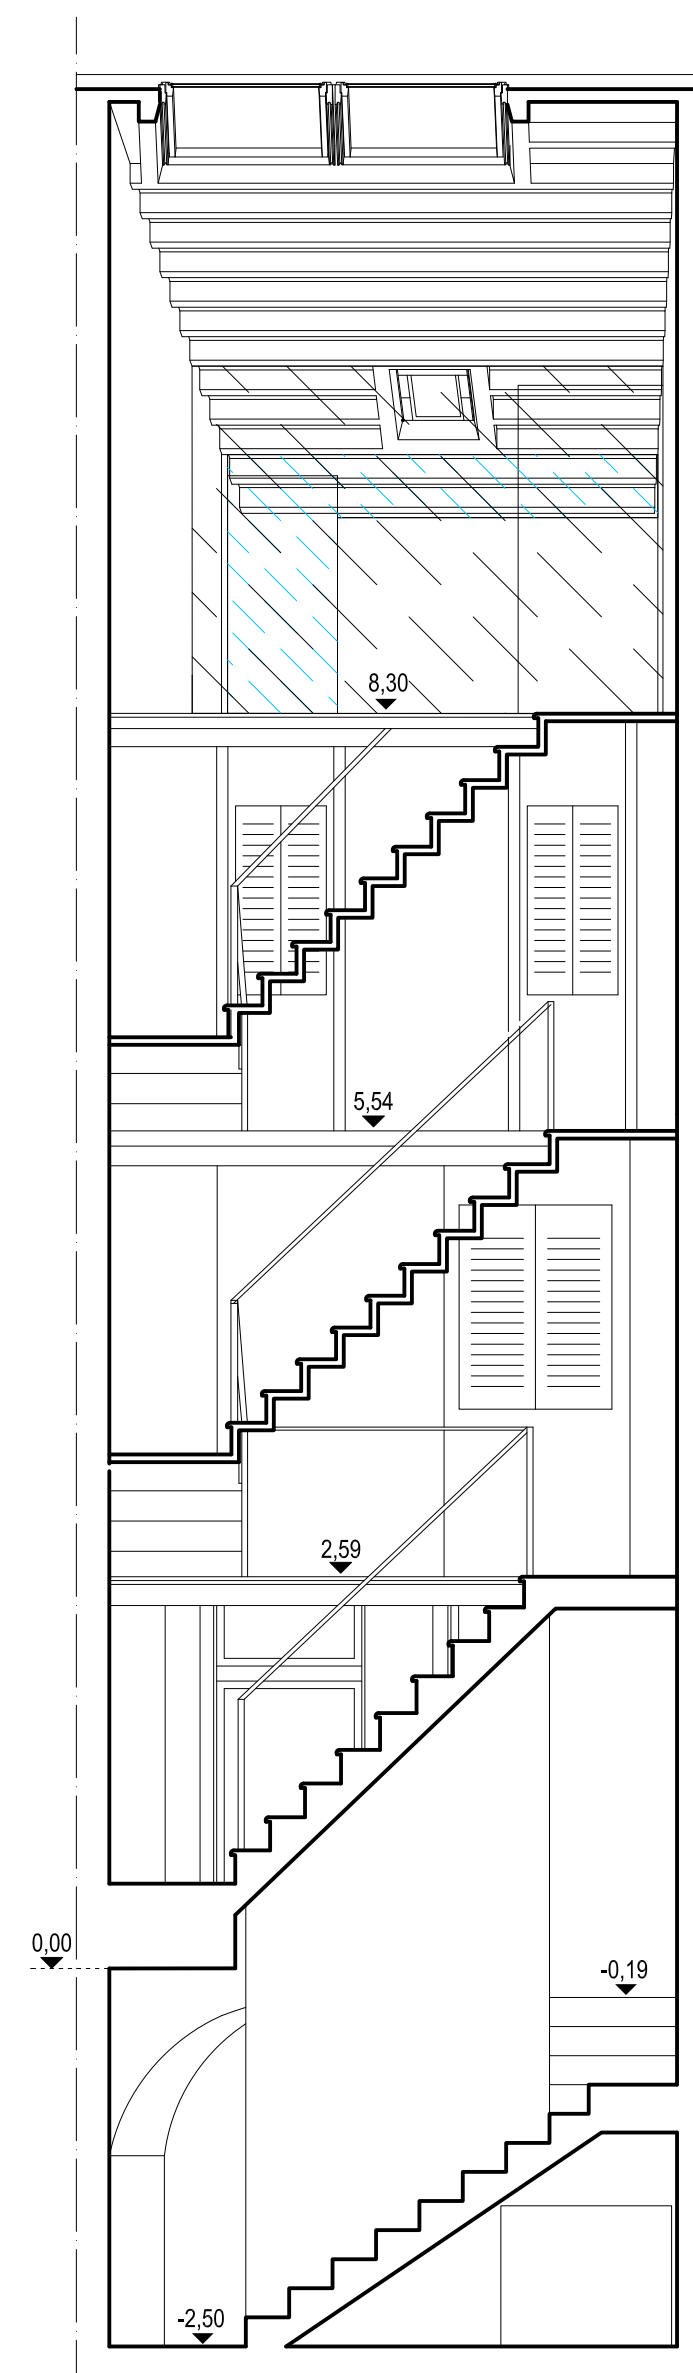

Prospetto su Vicolo Forno

