

**Agenzia del Territorio
CATASTO FABBRICATI
Ufficio Provinciale di
Mantova**

Dichiarazione protocollo n. _____ del _____
Planimetria di u.i.u. in Comune di Mantova
Via Camillo Benso Conte Di Cavour civ. 20

Identificativi Catastali:

Sezione:
Foglio: 26
Particella: 229
Subalterno: 18


Compilata da:
Genta Rossano

Iscritto all'albo:
Architetti

Prov. Mantova



Schema n. 1 Scala 1:200

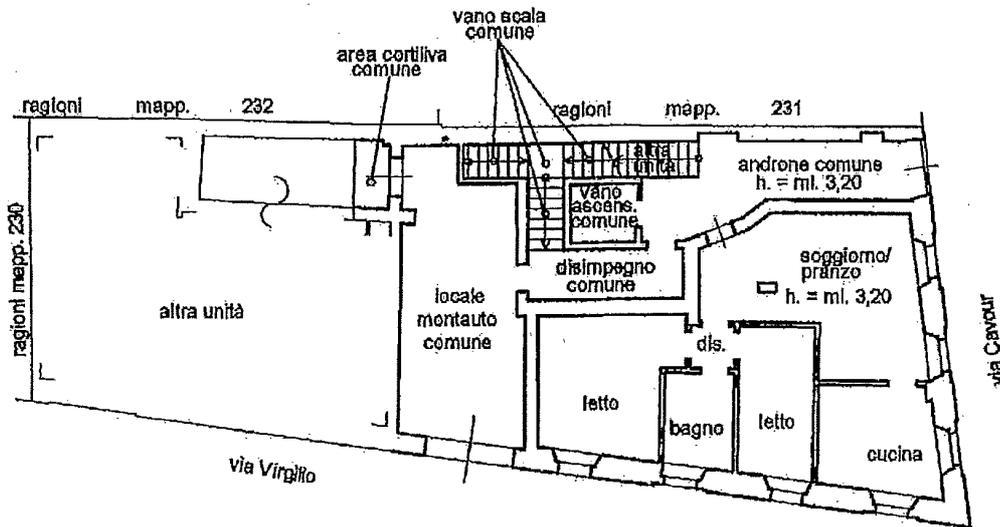

piano terra

